



ALÇADO / CORTE A

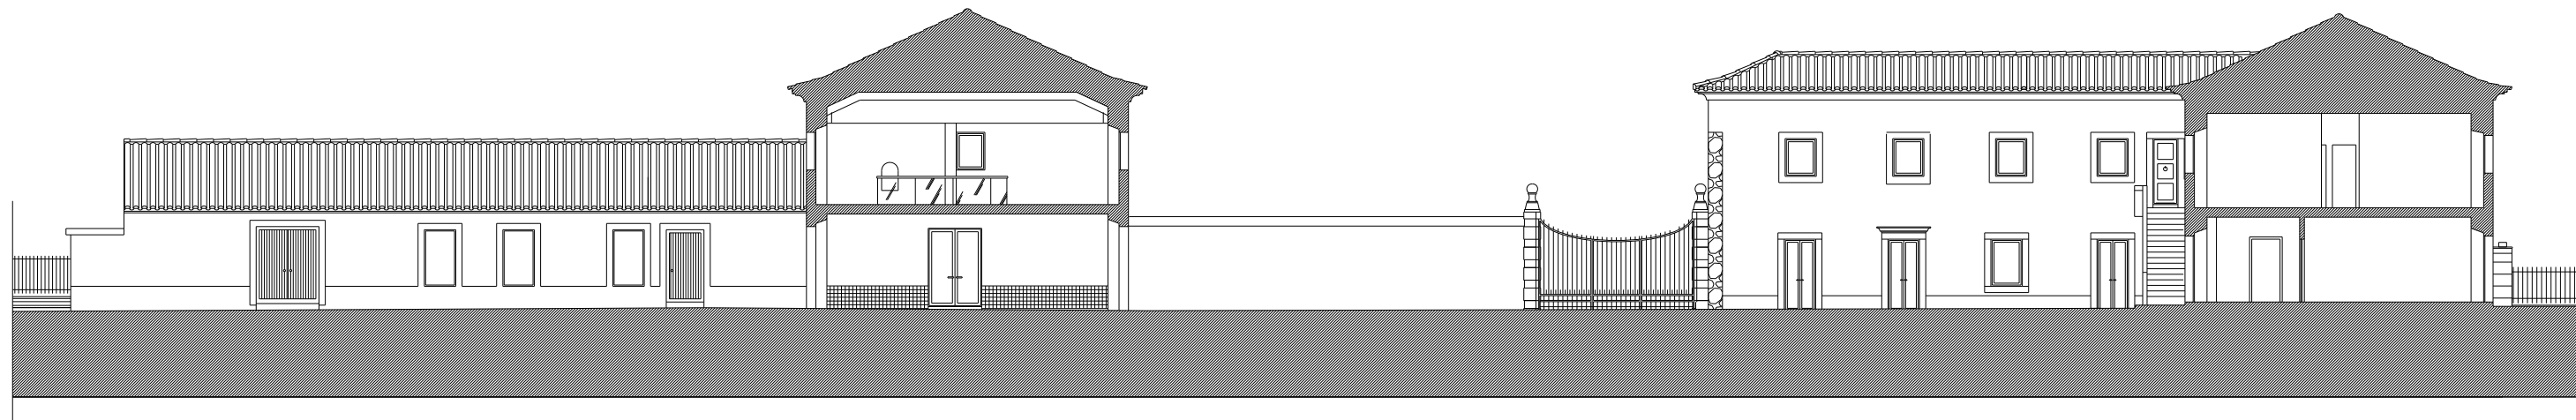


ALÇADO / CORTE B - planificado

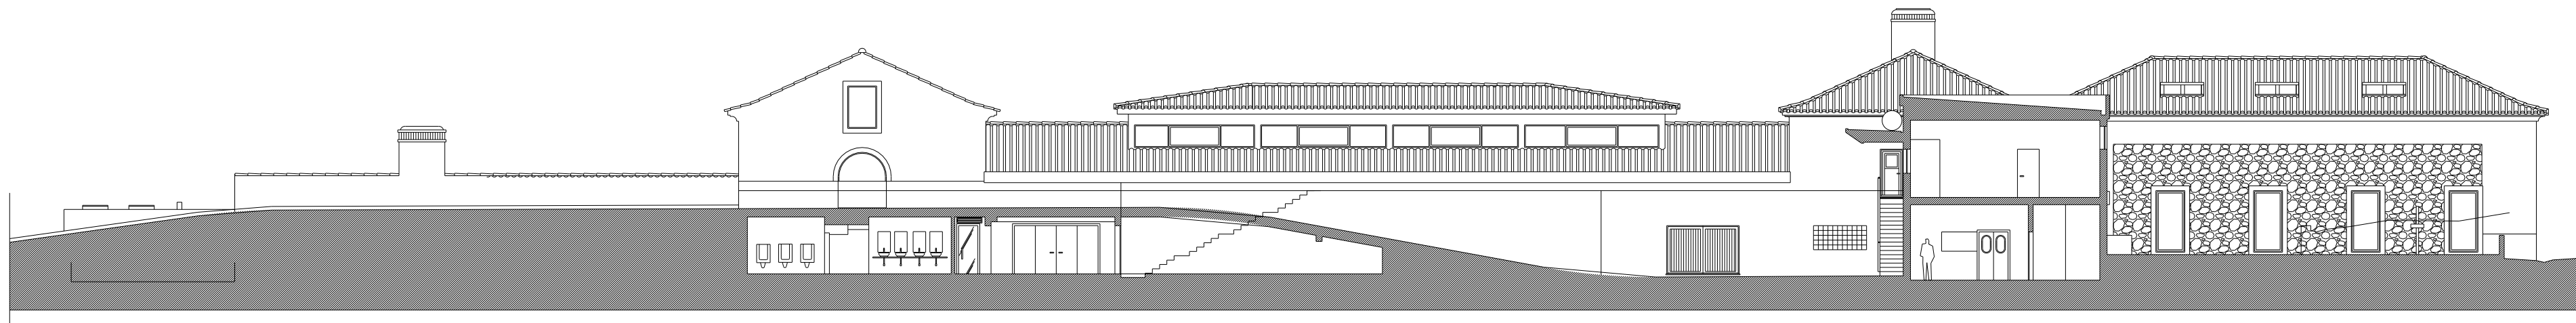


ALÇADO / CORTE C


Plaza Ribeiro Telles - Centro de Congressos - V. Franca de Xiro  
Telas Finais - Esc. 1/100  
Novembro de 2007  
Cortes A, B, C 5  
Júlio Gonçalves da Cunha, João Rei - Sociedade de Arquitetura, Lda.

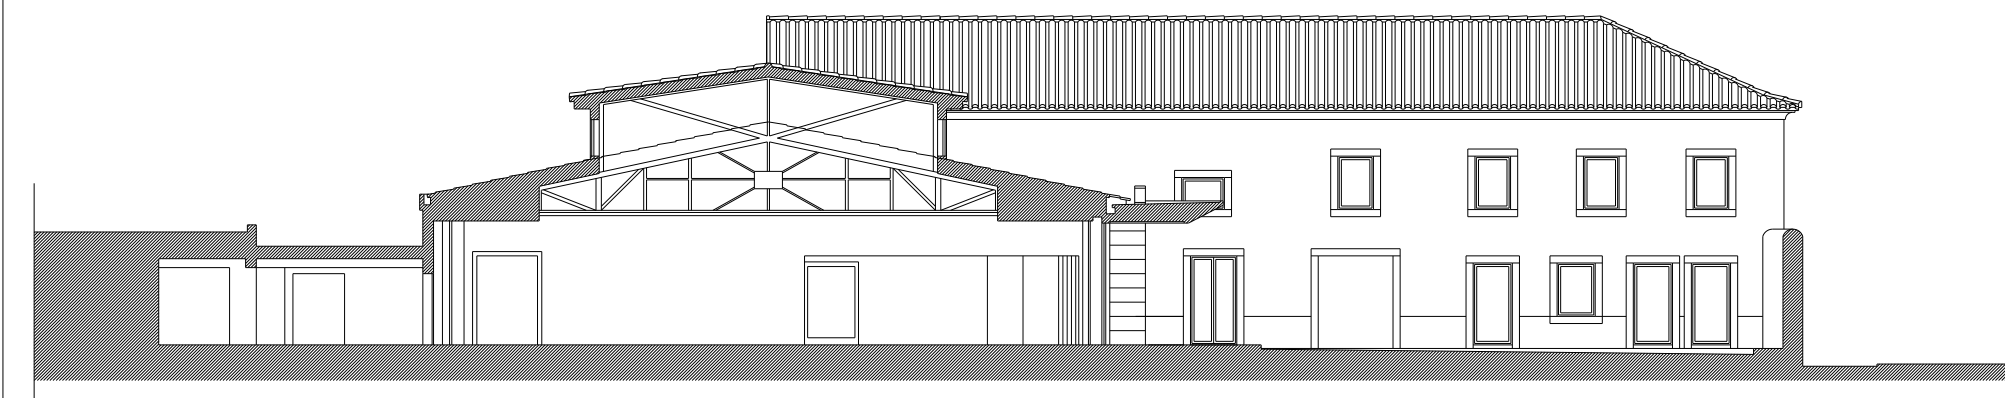

ALÇADO / CORTE D

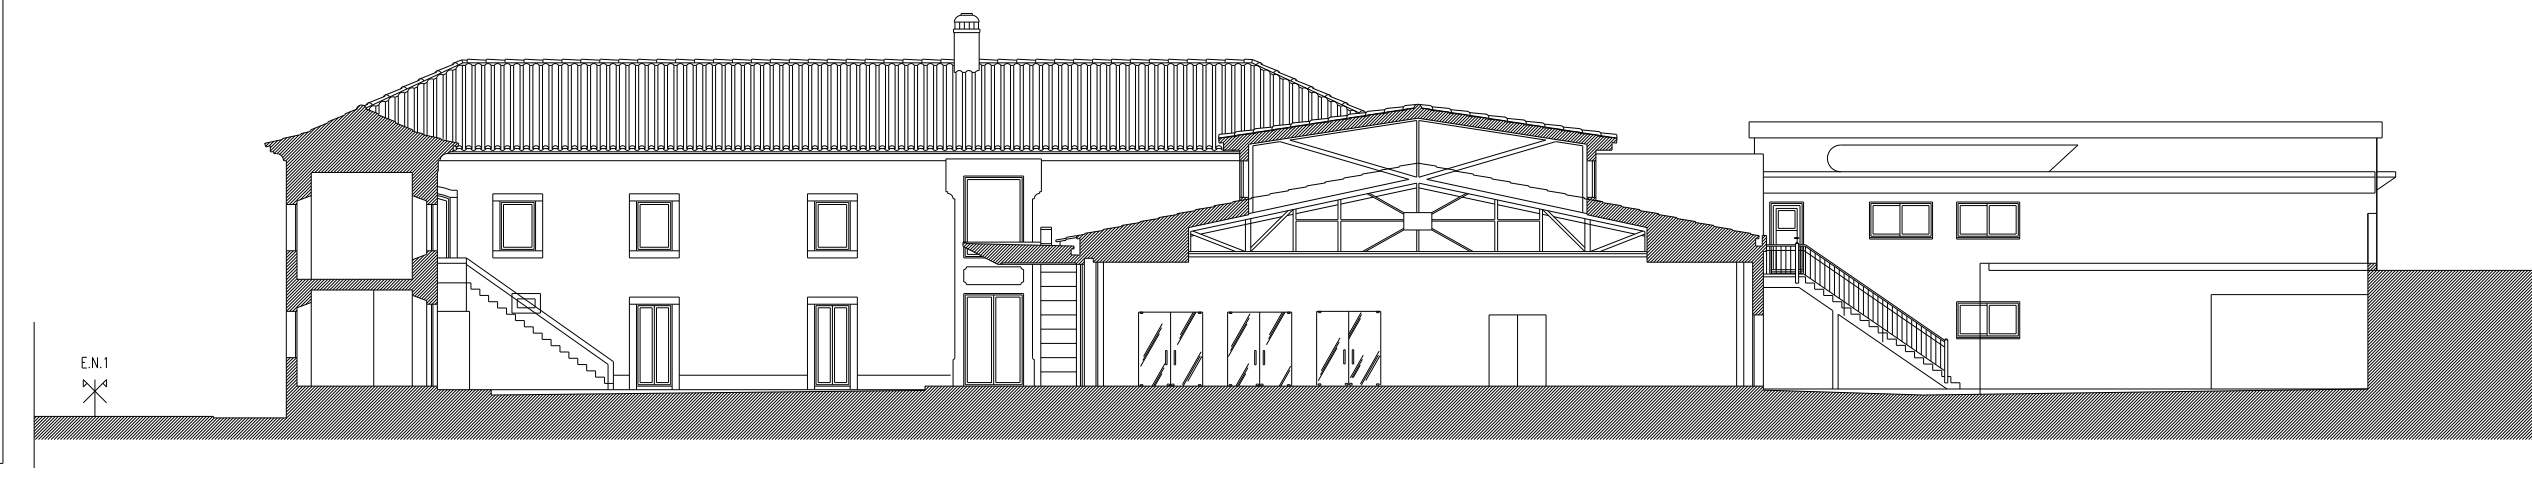


ALÇADO / CORTE E

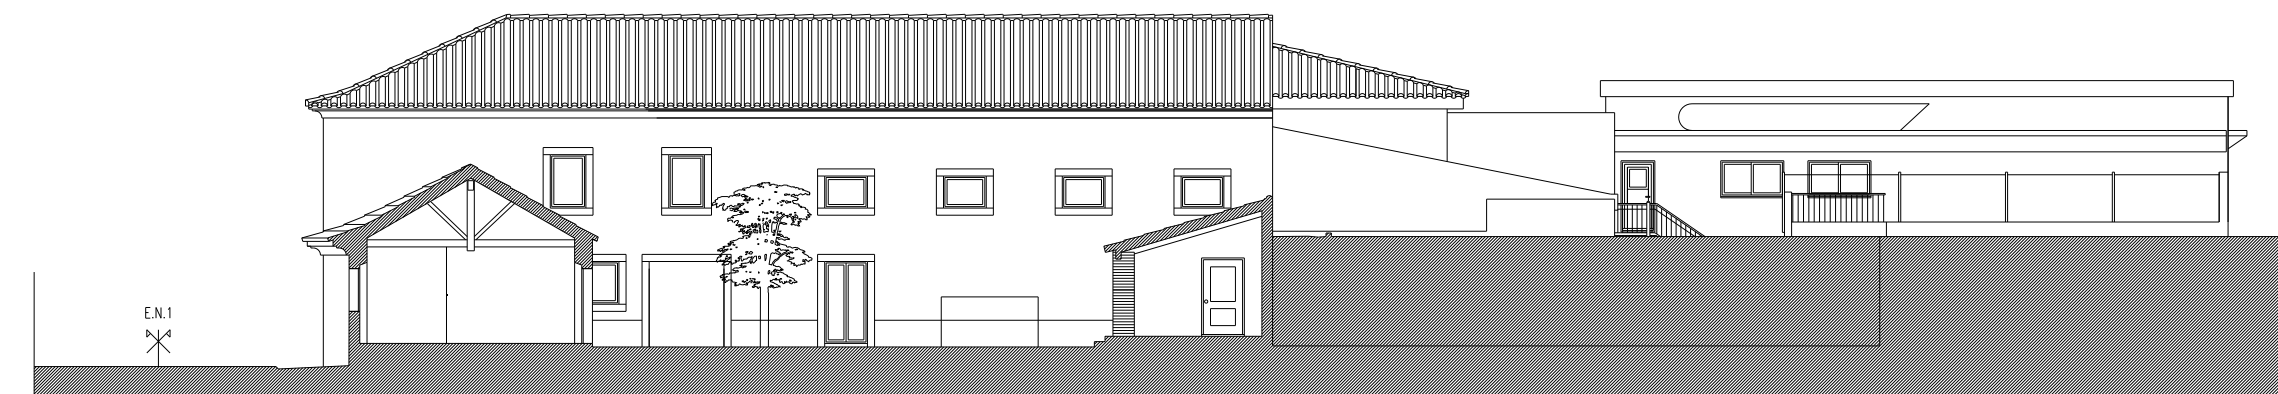


ALÇADO / CORTE F

Plaza Ribeiro Telles - Centro de Congressos - V. Franca de Xiro  
Telas Finais - Esc. 1/100  
Novembro de 2007  
Cortes D, E, F 6  
Júlio Gonçalves da Cunha, João Rei - Sociedade de Arquitetura, Lda.

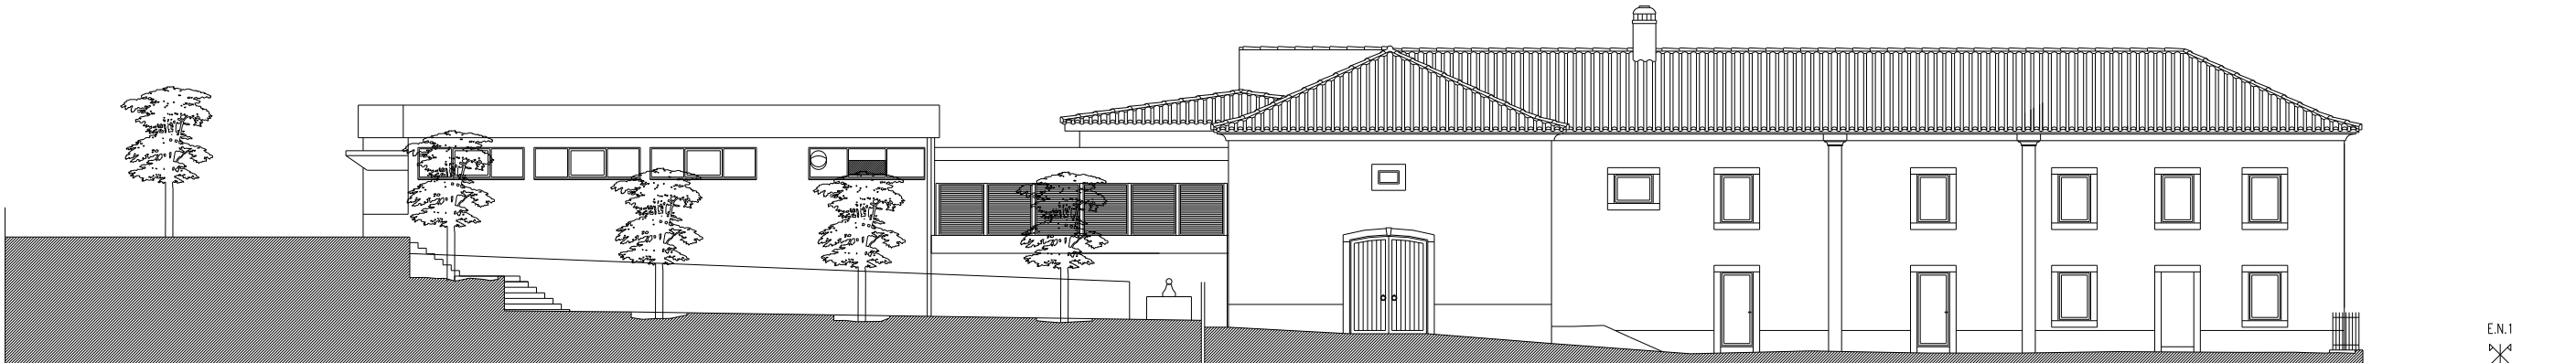

ALÇADO GERAL SUL

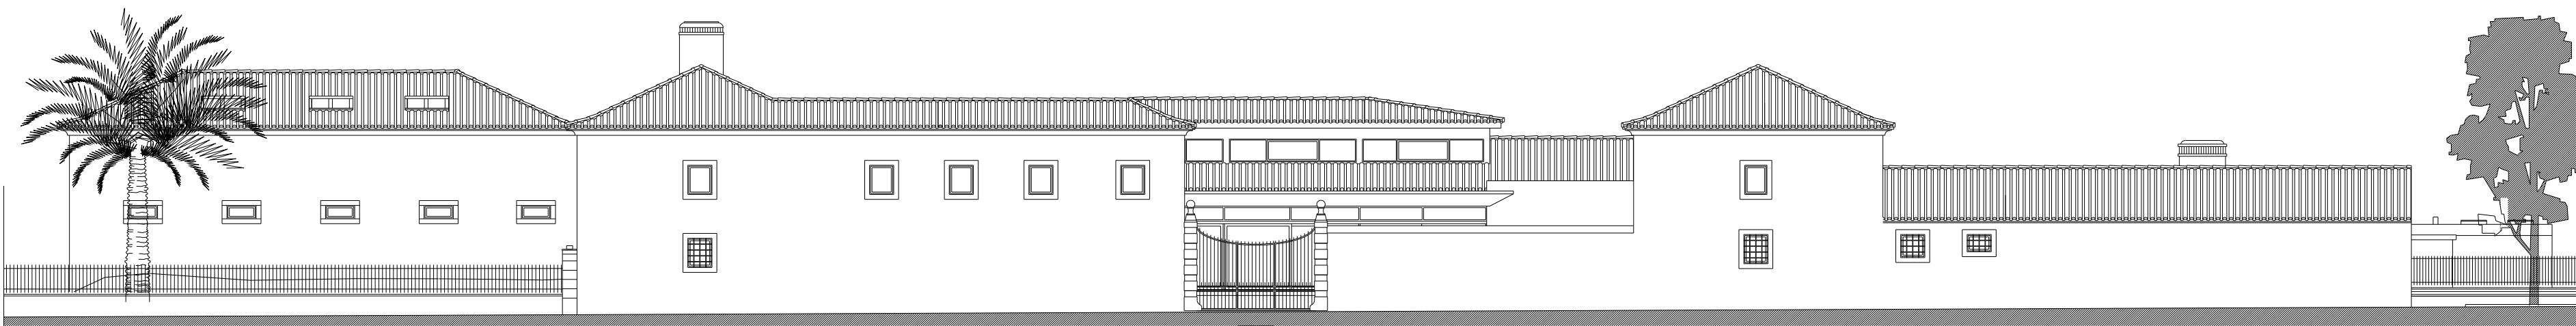


ALÇADO Nascente - planificado (secção 1)



ALÇADO Nascente - planificado (secção 2)

Plaza Ribeiro Telles - Centro de Congressos - V. Franca de Xiro  
Telas Finais - Esc. 1/100  
Novembro de 2007  
Alçadas 7  
Júlio Gonçalves da Cunha, João Rei - Sociedade de Arquitetura, Lda.

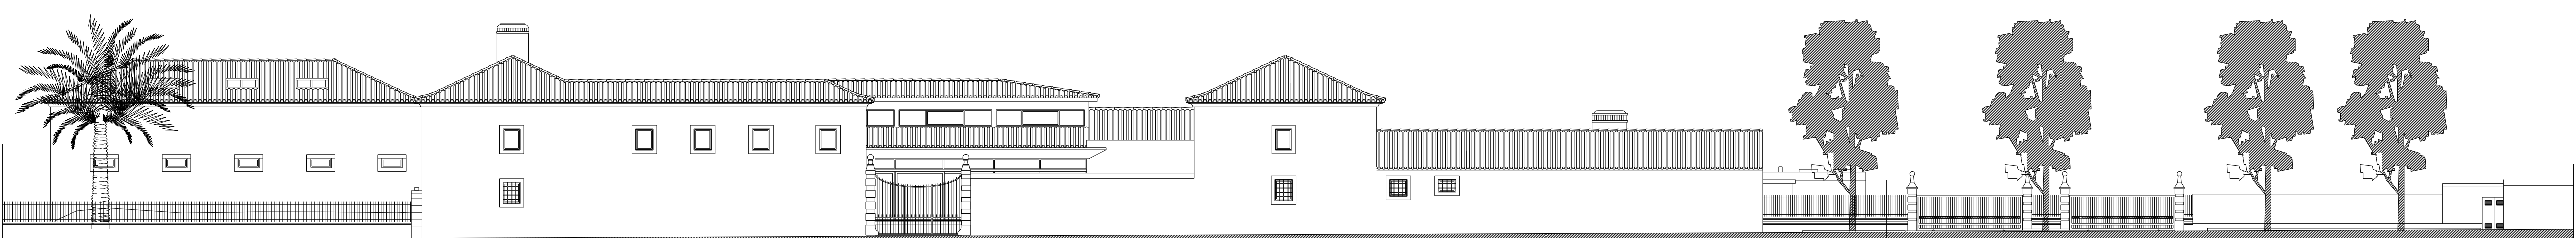

ALÇADO Nascente - planificado